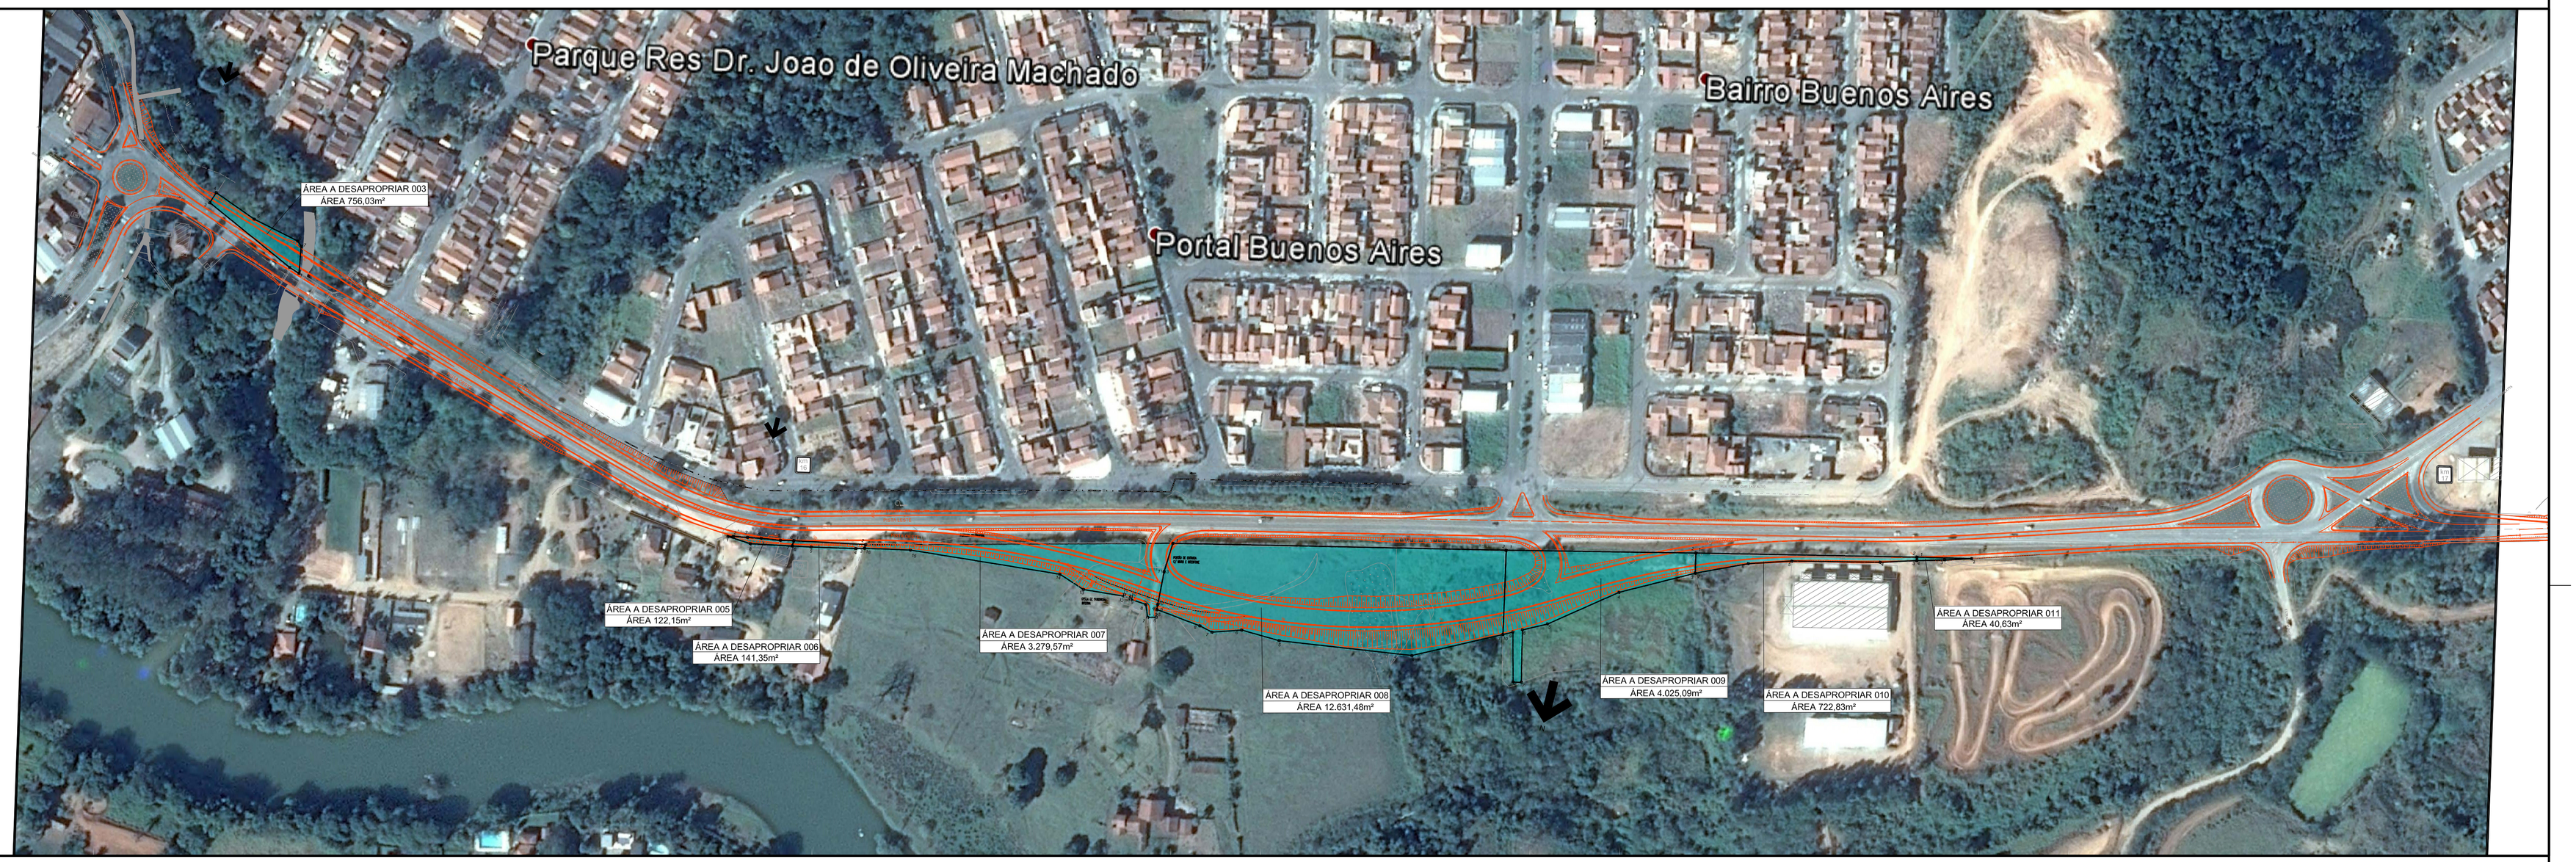


Cadastro	Proprietário	Área (m²)	Valor unitário	Valor Terreno	Valor Benfeitoria	Total	Total Arredondado
803	Luiz Carlos de Souza	756,03	R$ 60,47	R$ 45.715,62	R$ -	R$ 45.715,62	R$ 45.715,00
805	Arlete de Andrade Barbosa	122,15	R$ 40,33	R$ 4.926,31	R$ 3.926,47	R$ 8.852,78	R$ 8.852,00
806	Laércio Aparecido Schiavon e outros	141,35	R$ 40,33	R$ 5.700,65	R$ 6.654,60	R$ 12.355,25	R$ 12.355,00
807	João Eduardo de Oliveira Rocha e outra	3.279,57	R$ 40,33	R$ 132.265,06	R$ 8.483,25	R$ 140.748,31	R$ 140.748,00
808	Ana Beatriz Godoy Isoldi Pizano e S/M	12.631,48	R$ 40,31	R$ 509.174,96	R$ 7.670,31	R$ 516.845,27	R$ 516.845,00
809	Valdir Meneghetti e outros	4.025,09	R$ 40,33	R$ 162.331,88	R$ 4.032,14	R$ 166.364,02	R$ 166.364,00
810	Valdir Meneghetti	722,83	R$ 40,33	R$ 29.151,73	R$ 26.657,27	R$ 55.809,00	R$ 55.809,00
811	José Renato Gervásio e S/M	40,63	R$ 40,33	R$ 1.638,61	R$ 794,64	R$ 2.433,25	R$ 2.433,00

Nº	DISCRIMINAÇÃO	DATA	EMITENTE	VERIFICAÇÃO	APROVAÇÃO	CÓDIGO	OBJETO
K	ONDEINDICADO	000/0000	NOME	NOME	NOME	CÓDIGO10	OBJETO10
J	ONDEINDICADO	000/0000	NOME	NOME	NOME	CÓDIGO9	OBJETO9
I	ONDEINDICADO	000/0000	NOME	NOME	NOME	CÓDIGO8	OBJETO8
H	ONDEINDICADO	000/0000	NOME	NOME	NOME	CÓDIGO7	OBJETO7
G	ONDEINDICADO	000/0000	NOME	NOME	NOME	CÓDIGO6	OBJETO6
F	ONDEINDICADO	000/0000	NOME	NOME	NOME	CÓDIGO5	OBJETO5
E	ONDEINDICADO	000/0000	NOME	NOME	NOME	CÓDIGO4	OBJETO4
D	ONDEINDICADO	000/0000	NOME	NOME	NOME	CÓDIGO3	OBJETO3
C	ONDEINDICADO	000/0000	NOME	NOME	NOME	CÓDIGO2	OBJETO2
B	ONDEINDICADO	000/0000	NOME	NOME	NOME	CÓDIGO1	OBJETO1

REVISÕES | DOCUMENTOS DE REFERÊNCIA

ELAB.		
DES.		
VERIF.		
RESP.TEC.	CREA:	

VERIFICAÇÃO | APROVAÇÃO

ESTA FOLHA É PROPRIEDADE DO DER - DEPARTAMENTO DE ESTRADAS DE RODAGEM DO ESTADO DE SÃO PAULO E SEU CONTEÚDO NÃO PODE SER COPIADO OU REVELADO A TERCEIROS. A LIBERAÇÃO OU A APROVAÇÃO DESTE DOCUMENTO NÃO EXIME A DETALHISTA DE SUA RESPONSABILIDADE SOBRE O MESMO.

DER — Departamento de Estradas de Rodagem do Estado de São Paulo

EMPREENDIMENTO: SP 207 - ROD. PREFEITO HOMERO C. LEITE TRECHO: S.J.R.PARDO - MOCOCA
SUBTRECHO: DO km 12,11 AO km 33,11
OBJETO: PROJETO EXECUTIVO - PLANTA DE CADASTRO INDIVIDUAL DE PROPRIEDADE Nº 007

ESCALA:	CÓDIGO:	REVISÃO
1:2000	DE-SP0000207-000.033-000-D09/801	A