

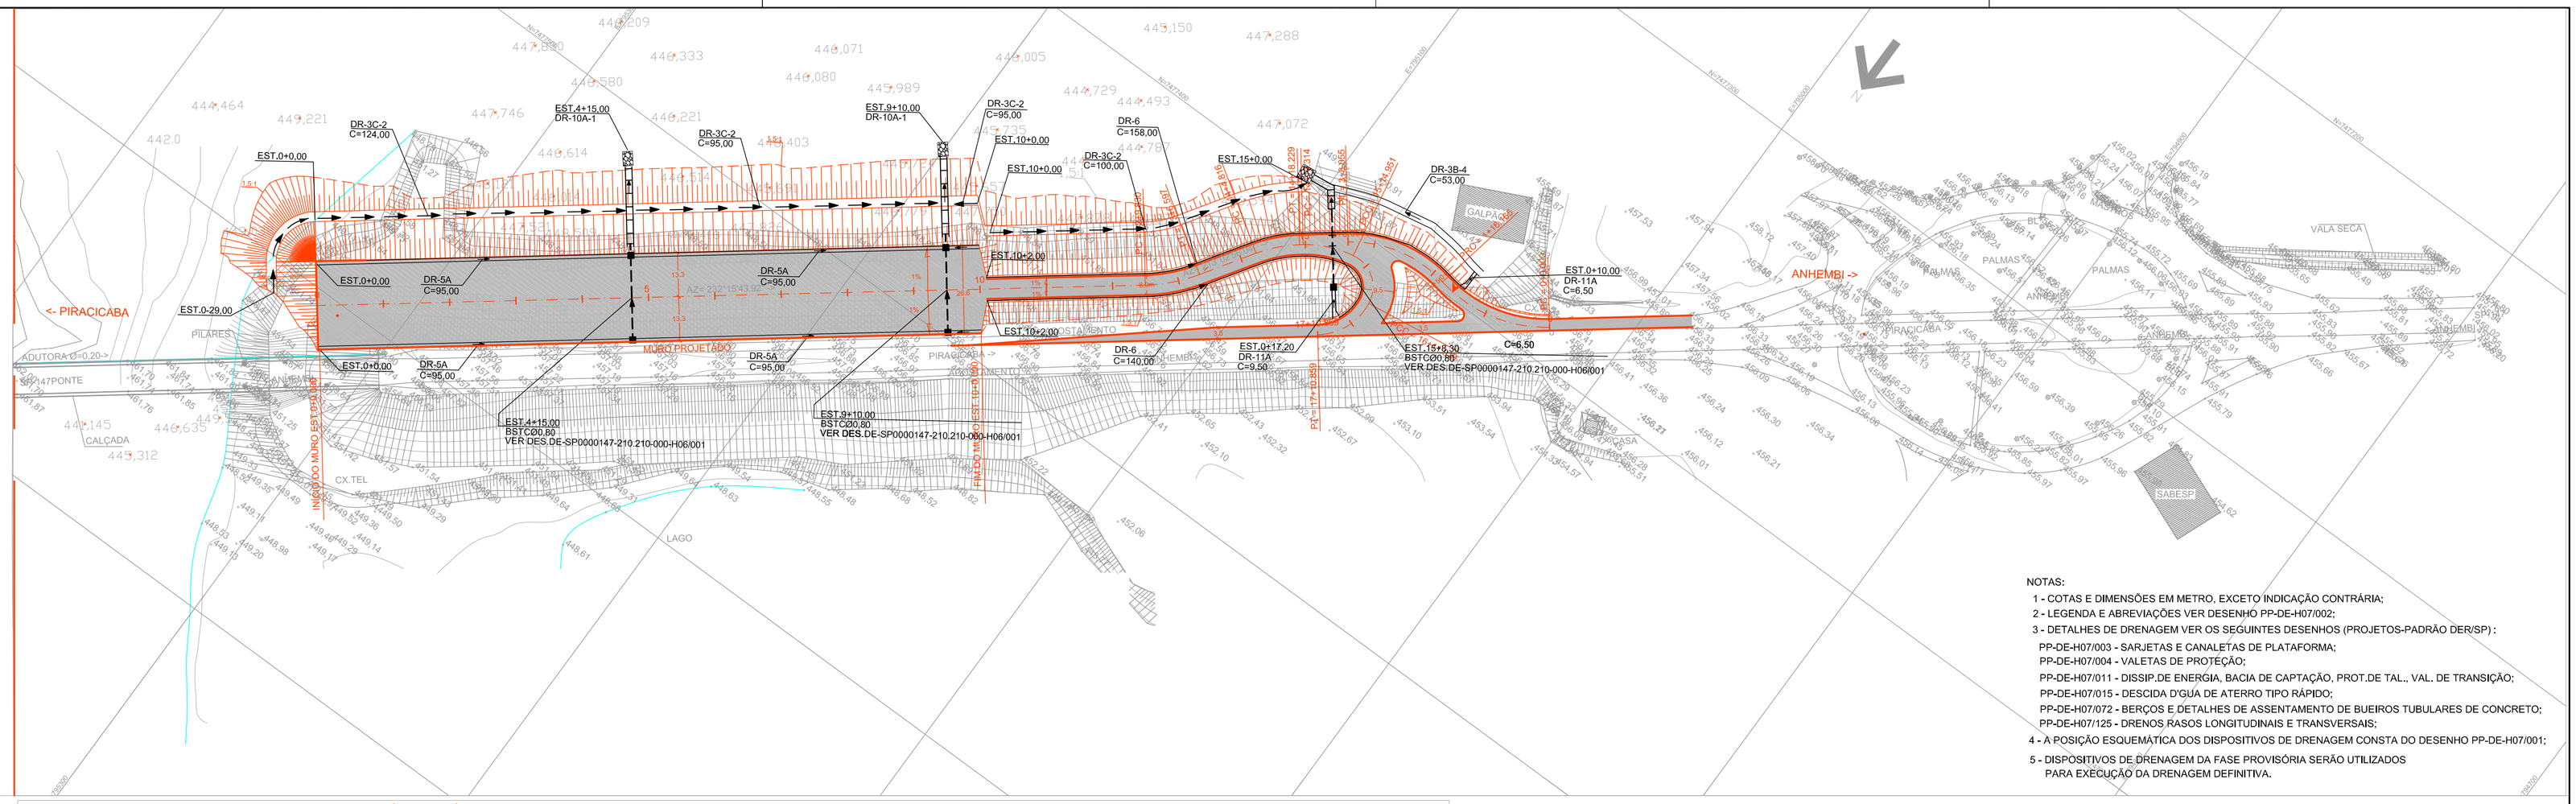


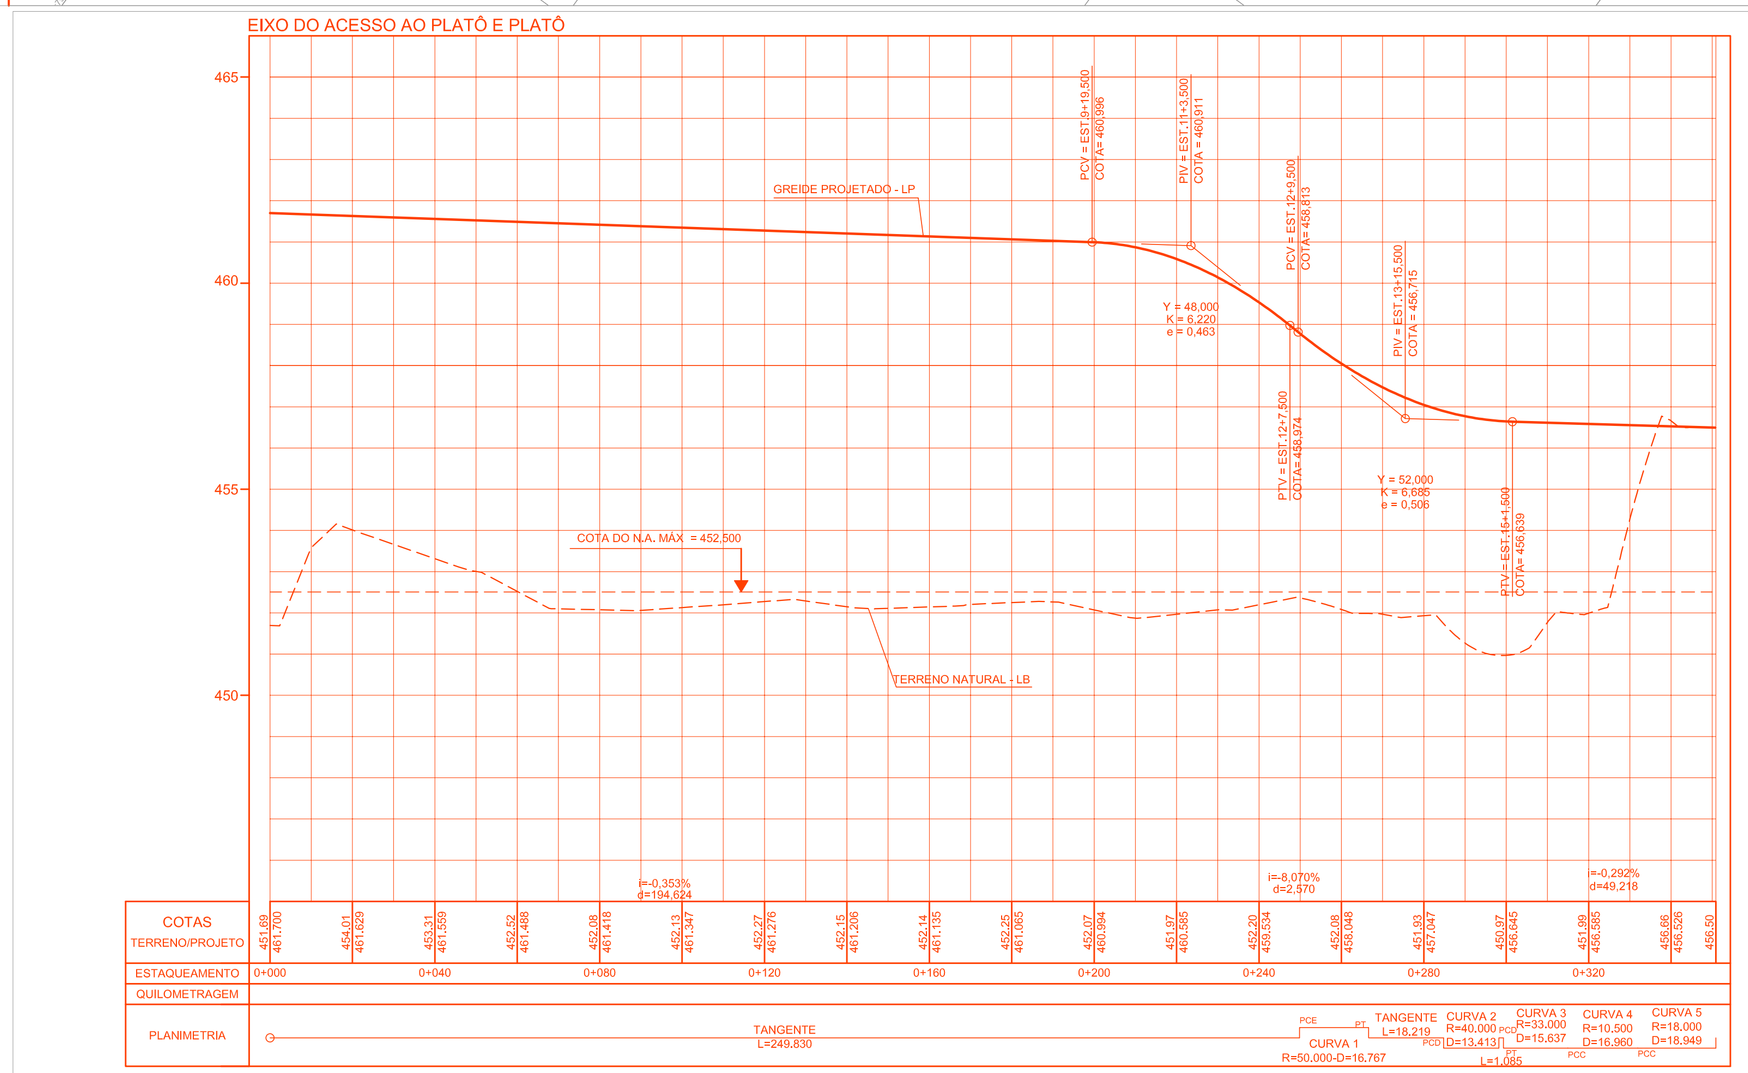

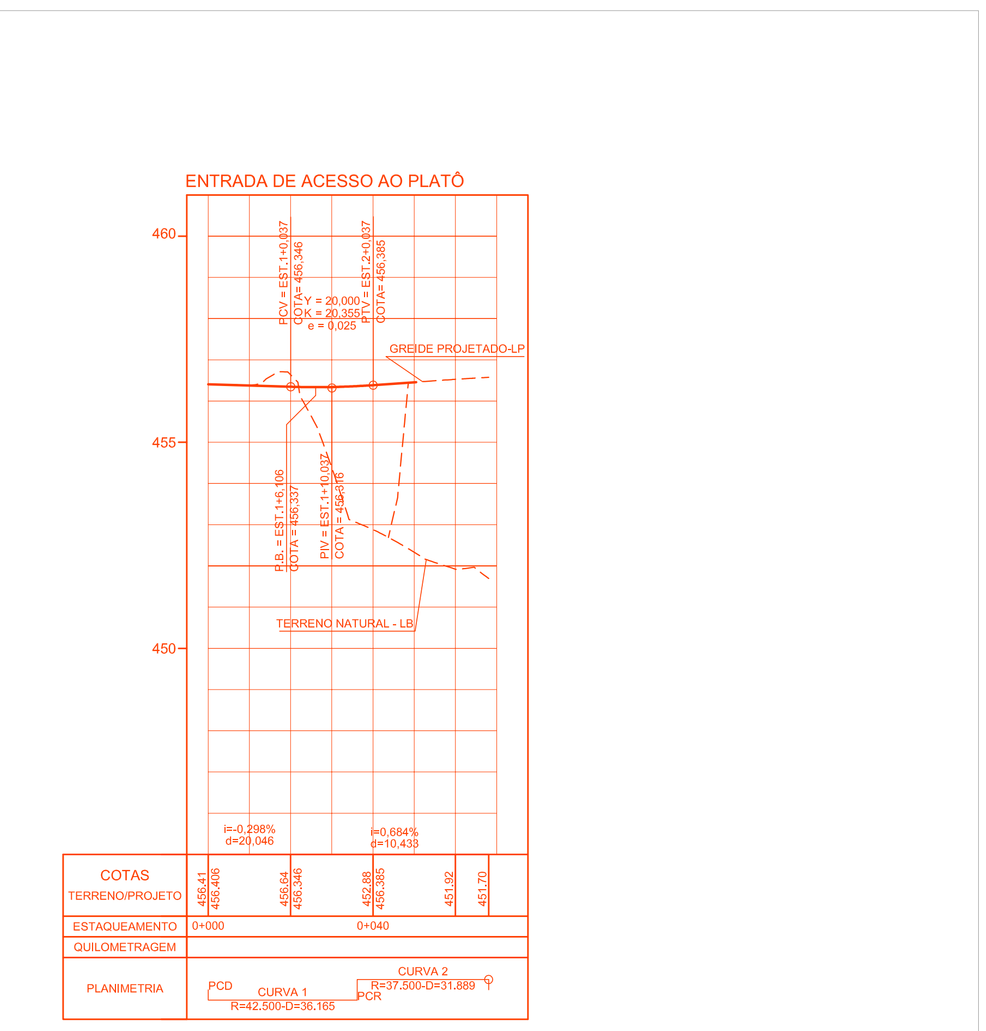

Nº	DISCRIMINAÇÃO	EMITENTE	VERIFICAÇÃO	APROVAÇÃO

REVISÕES

DE-SP0000147-210.210-000-F07/001 — CÓDIGO

DOCUMENTOS DE REFERÊNCIA

PROJETO GEOMÉTRICO-PLATÔ PROVISÓRIO-1ª ETAPA — OBJETO

PROJETO ESTRUTURAL:

fares & associados
rua catiparà 389
brooklin novo – são paulo – sp
Cep. 04561-060
Fone: (11) 5506 0655
fares@faresassociados.com.br

Nº DE TRABALHO

PROJ.	[illegible]
DES.	[illegible]
VERIF.	[illegible]
RESP.TEC.	João [illegible]	CREA: 060050820

ARTICULAÇÃO DAS FOLHAS

SIGLA | VERIFICAÇÃO | APROVAÇÃO

ESTA FOLHA É PROPRIEDADE DO DER DEPARTAMENTO DE ESTRADAS DE RODAGEM DO ESTADO DE SÃO PAULO E SEU CONTEÚDO NÃO PODE SER COPIADO OU REVELADO A TERCEIROS, A UTILIZAÇÃO OU A APROVAÇÃO DESTE DOCUMENTO NÃO EXIME A EMITENTE DE SUA RESPONSABILIDADE SOBRE O MESMO.

DER Departamento de Estradas de Rodagem do Estado de São Paulo

EMPREENDIMENTO: SP-147 RODOVIA S. DE CASTRO NEVES TRECHO: ANHEMBI – PIRACICABA
SUB-TRECHO: Km:210+500
OBJETO: PONTE SOBRE O RIO TIETÊ – PLATÔ PROVISÓRIO – 1ª ETAPA
PROJ. DE DRENAGEM – PLANTA

ESCALA: H=1:1000 / V=1:100
CÓDIGO: DE-SP0000147-210.210-000-H04/001
REVISÃO: A