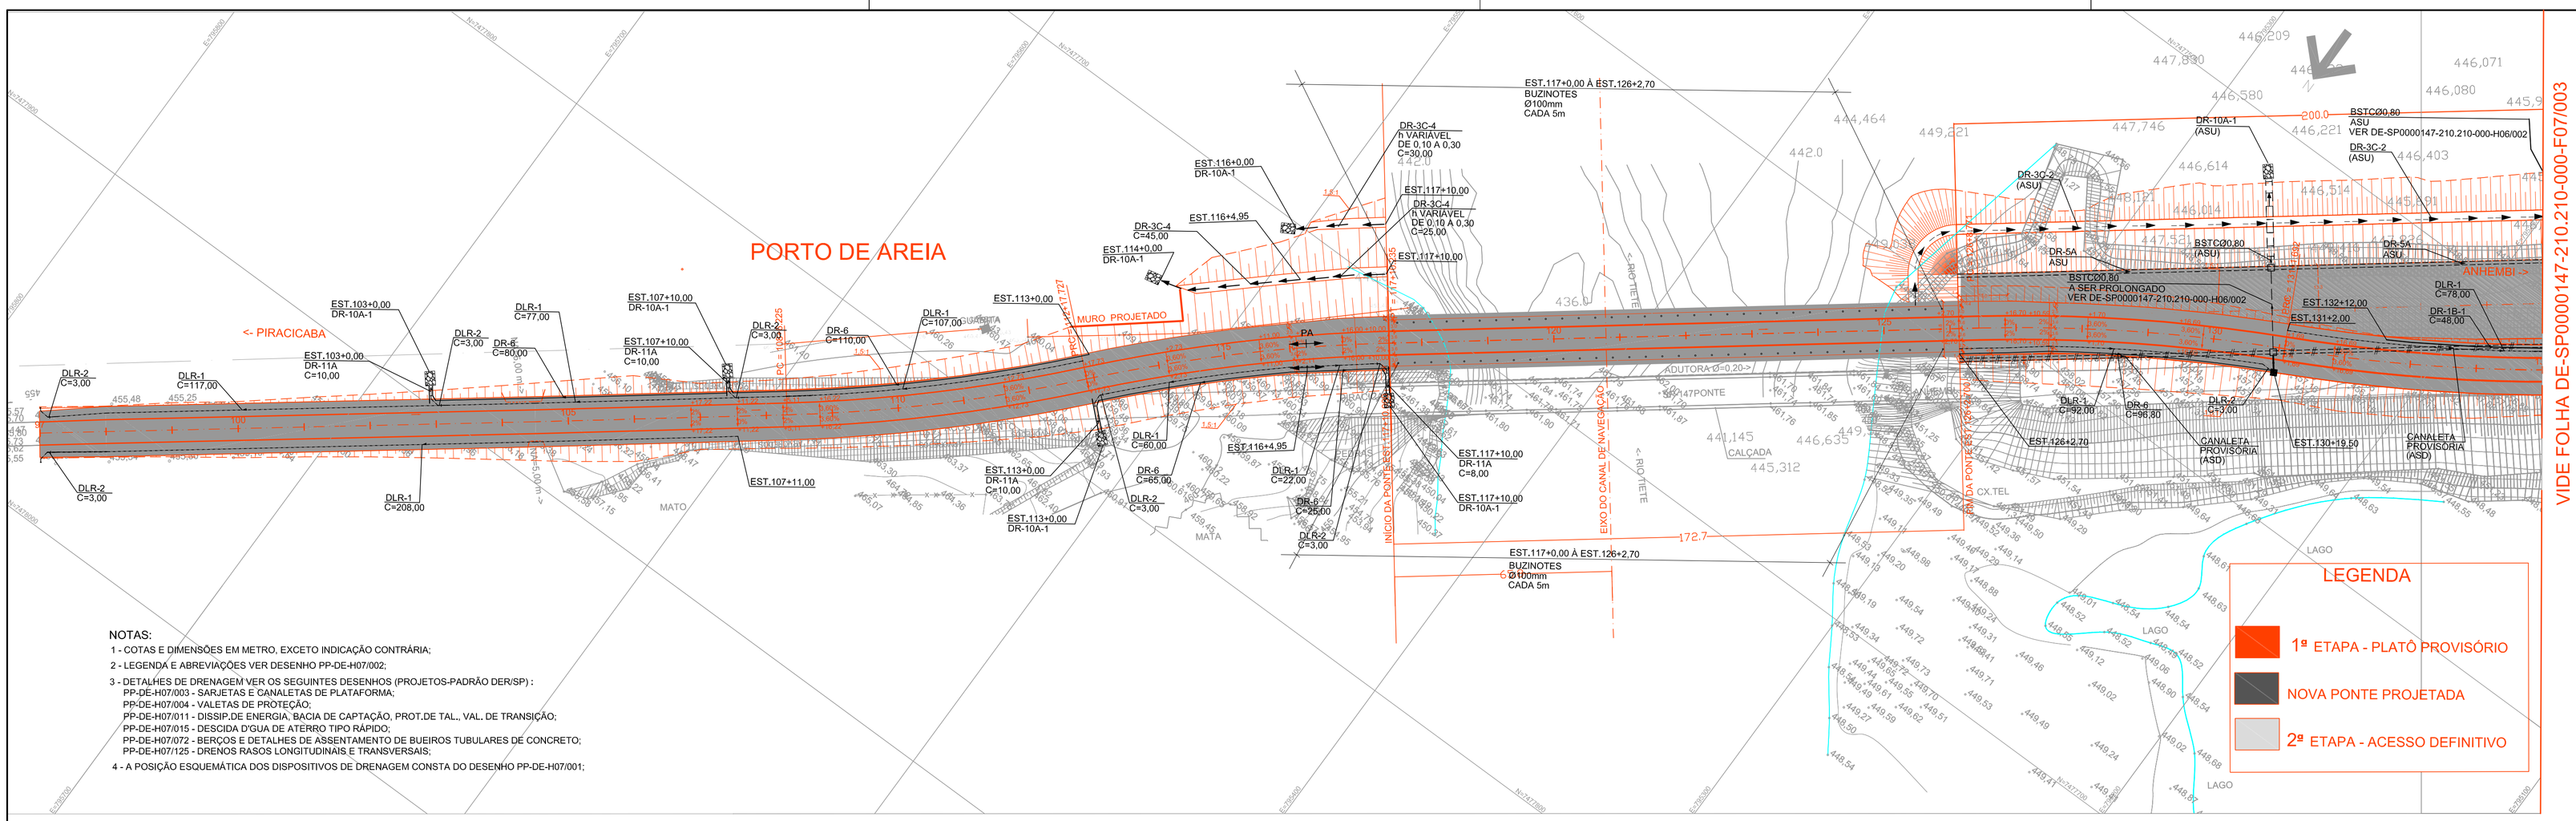

NOTAS:

1 - COTAS E DIMENSÕES EM METRO, EXCETO INDICAÇÃO CONTRÁRIA;

2 - LEGENDA E ABREVIAÇÕES VER DESENHO PP-DE-H07/002;

3 - DETALHES DE DRENAGEM VER OS SEGUINTES DESENHOS (PROJETOS-PADRÃO DER/SP) :
PP-DE-H07/003 - SARJETAS E CANALETAS DE PLATAFORMA;
PP-DE-H07/004 - VALETAS DE PROTEÇÃO;
PP-DE-H07/011 - DISSIP.DE ENERGIA, BACIA DE CAPTAÇÃO, PROT.DE TAL., VAL. DE TRANSIÇÃO;
PP-DE-H07/015 - DESCIDA D'GUA DE ATERRO TIPO RÁPIDO;
PP-DE-H07/072 - BERÇOS E DETALHES DE ASSENTAMENTO DE BUEIROS TUBULARES DE CONCRETO;
PP-DE-H07/125 - DRENOS RASOS LONGITUDINAIS E TRANSVERSAIS;

4 - A POSIÇÃO ESQUEMÁTICA DOS DISPOSITIVOS DE DRENAGEM CONSTA DO DESENHO PP-DE-H07/001;

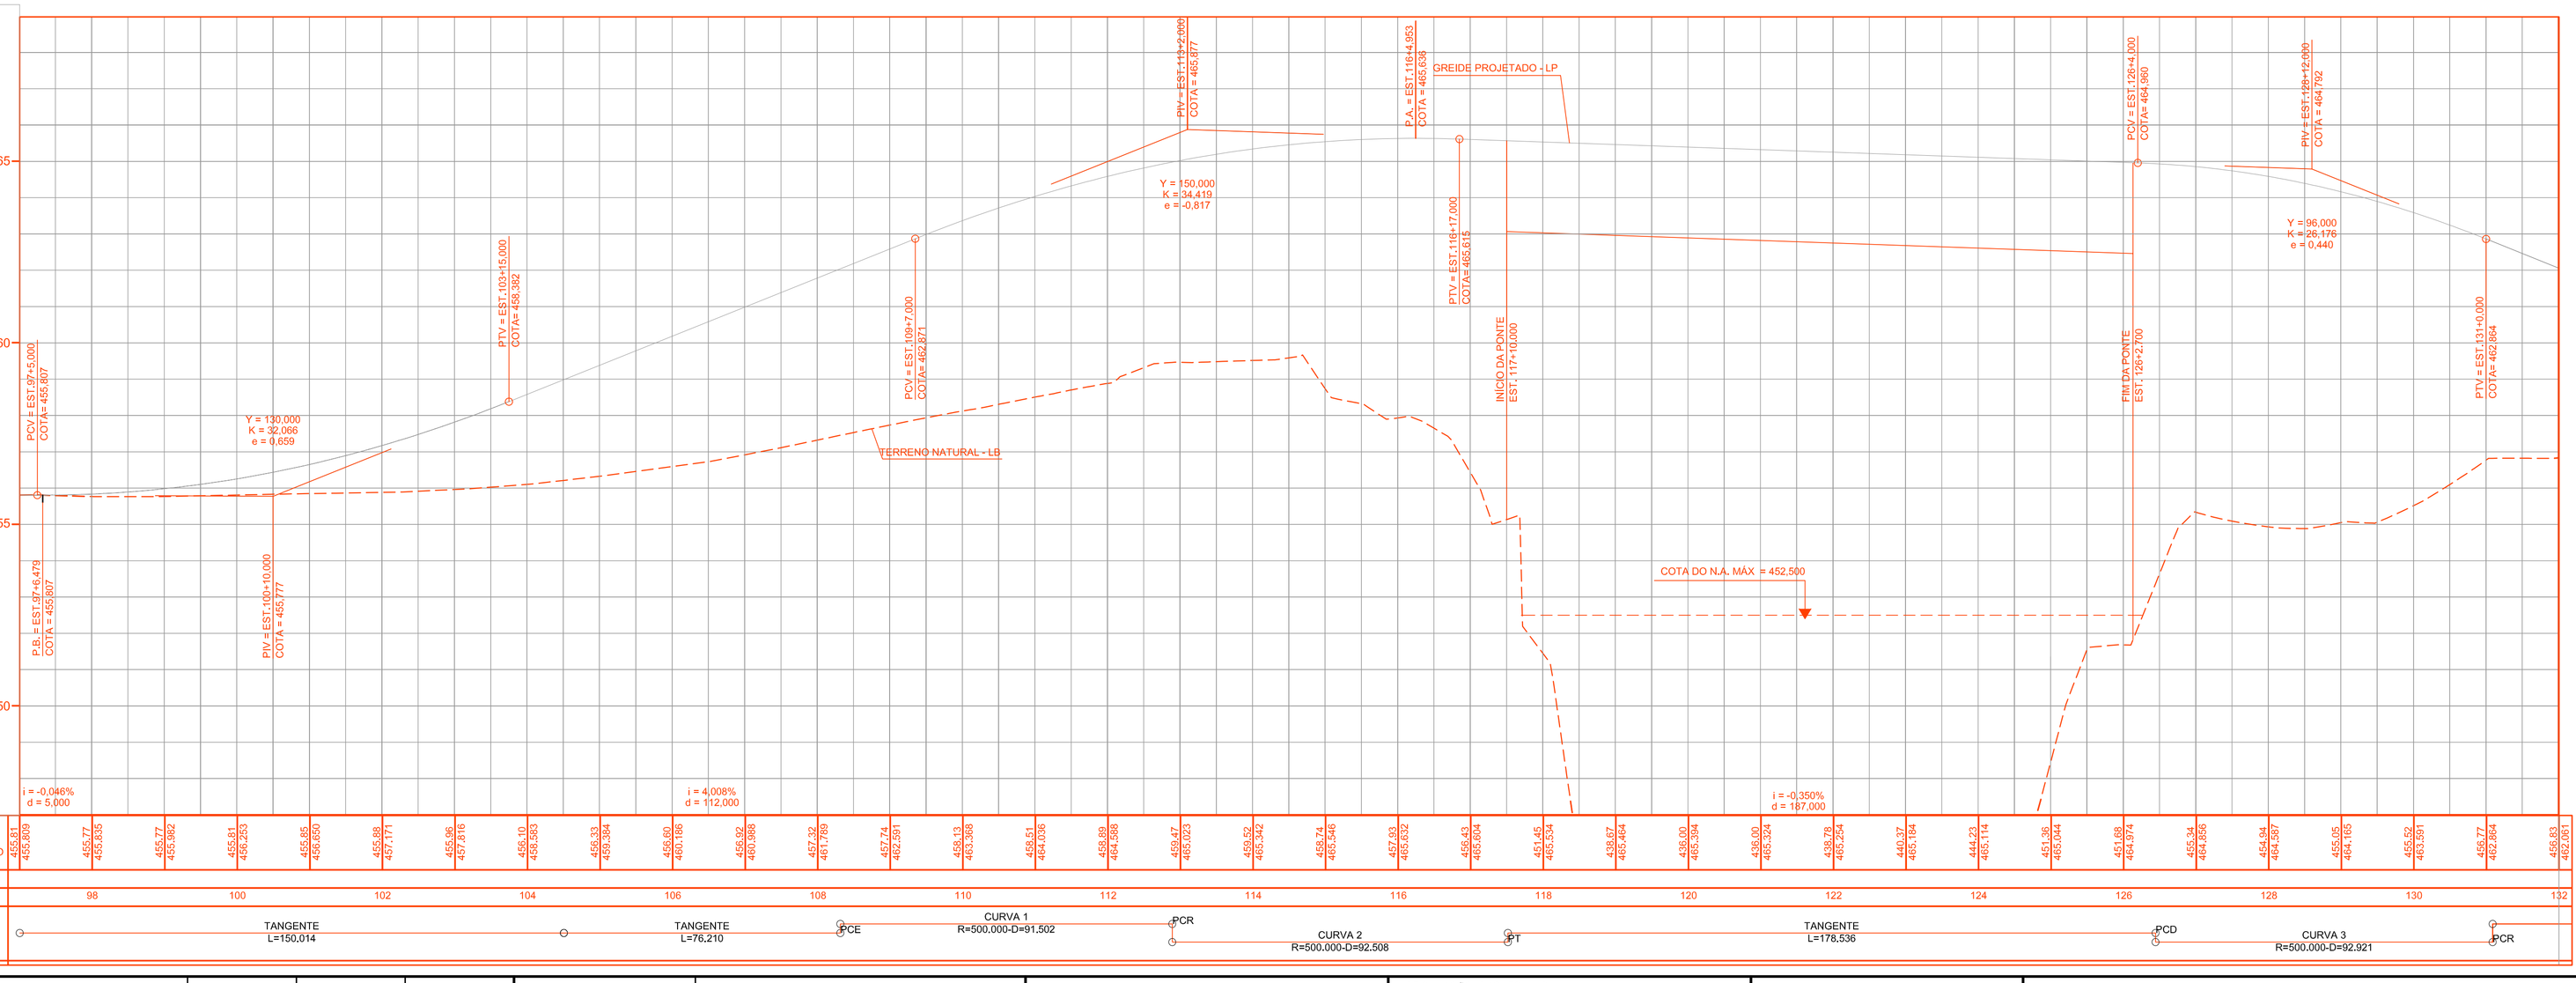

Nº	DISCRIMINAÇÃO	EMITENTE	VERIFICAÇÃO	APROVAÇÃO	CÓDIGO	OBJETO
					DE-SP0000147-210.210-000-F07/002 E 003	PROJETO GEOMETRICO - ACESSO DEFINITIVO - 2ªETAPA

REVISÕES — DOCUMENTOS DE REFERÊNCIA

PROJETO ESTRUTURAL:
faria & associados
rua caiapará 389
brooklin novo - são paulo - sp
Cep. 04561-060
Fone: (11) 5506 0655
faria@fariaassociados.com.br

ARTICULAÇÃO DAS FOLHAS

ESTA FOLHA É PROPRIEDADE DO DER/SP DEPARTAMENTO DE ESTRADAS DE RODAGEM DO ESTADO DE SÃO PAULO E SEU CONTEÚDO NÃO PODE SER COPIADO OU REVELADO A TERCEIROS, A UTILIZAÇÃO OU A APROVAÇÃO DESTE DOCUMENTO NÃO IMPLICA EM QUALQUER ASSUNÇÃO DE RESPONSABILIDADE SOBRE O MESMO.

	SIGLA	VERIFICAÇÃO	APROVAÇÃO
PROJ.	[illegible]	/	/
DES.	[illegible]	/	/
VERIF.	[illegible]	/	/
RESP.TÉC.	[illegible]	/	/

DER — Departamento de Estradas de Rodagem do Estado de São Paulo

EMPREENDIMENTO: SP-147 RODOVIA S. DE CASTRO NEVES TRECHO: ANHEMBI - PIRACICABA
SUB-TRECHO: Km 210+500
OBJETO: PONTE SOBRE O RIO TIETÊ - ACESSO DEFINITIVO - 2ª ETAPA
PROJ. DE DRENAGEM - PLANTA

ESCALA:	CÓDIGO:	REVISÃO
H=1:1000	DE-SP0000147-210.210-000-H04/002	A

VIDE FOLHA DE-SP0000147-210.210-000-F07/003