
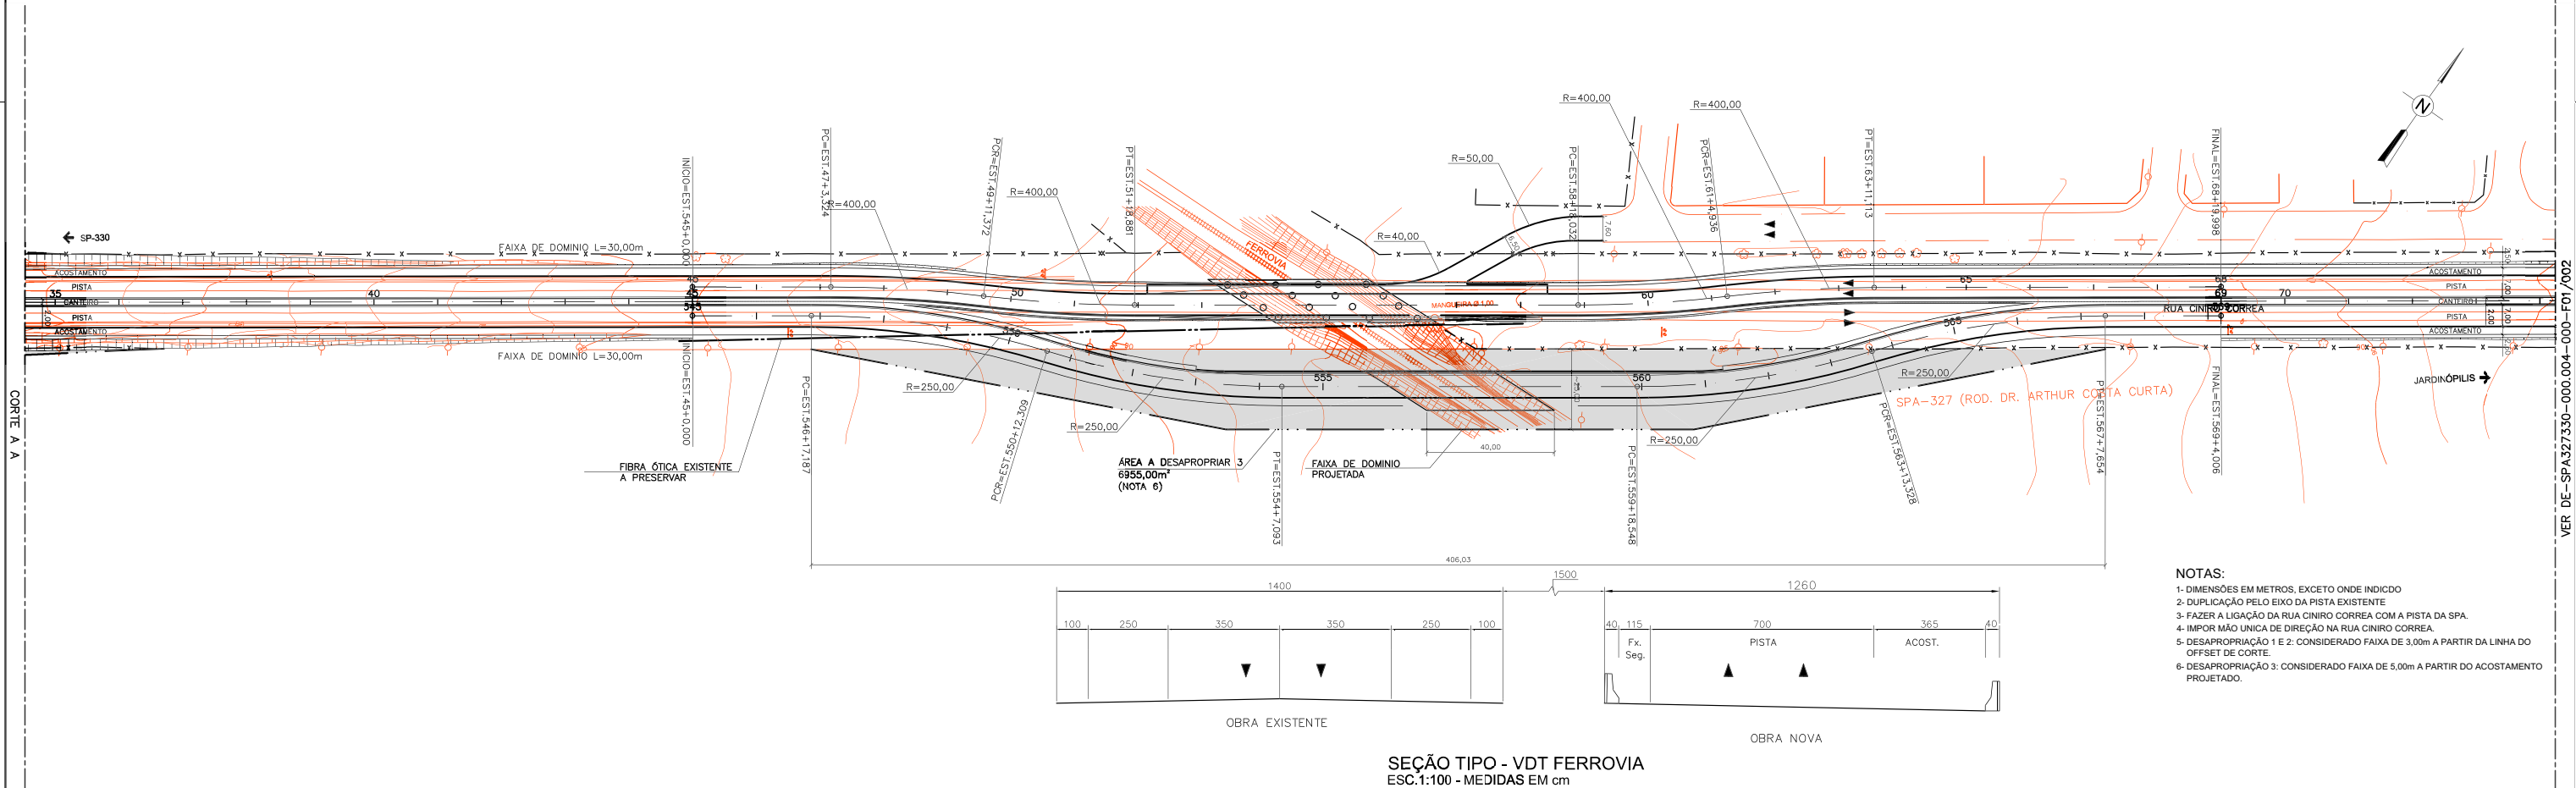
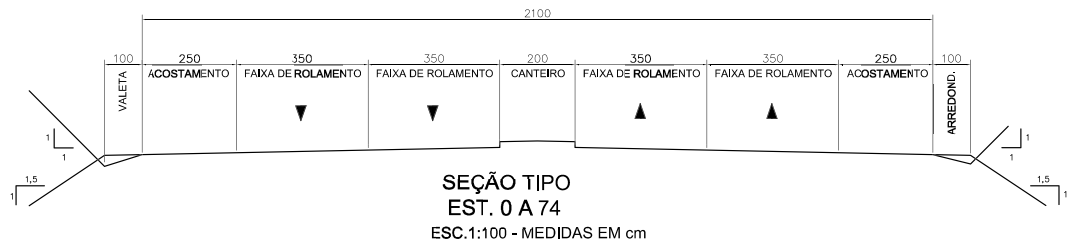


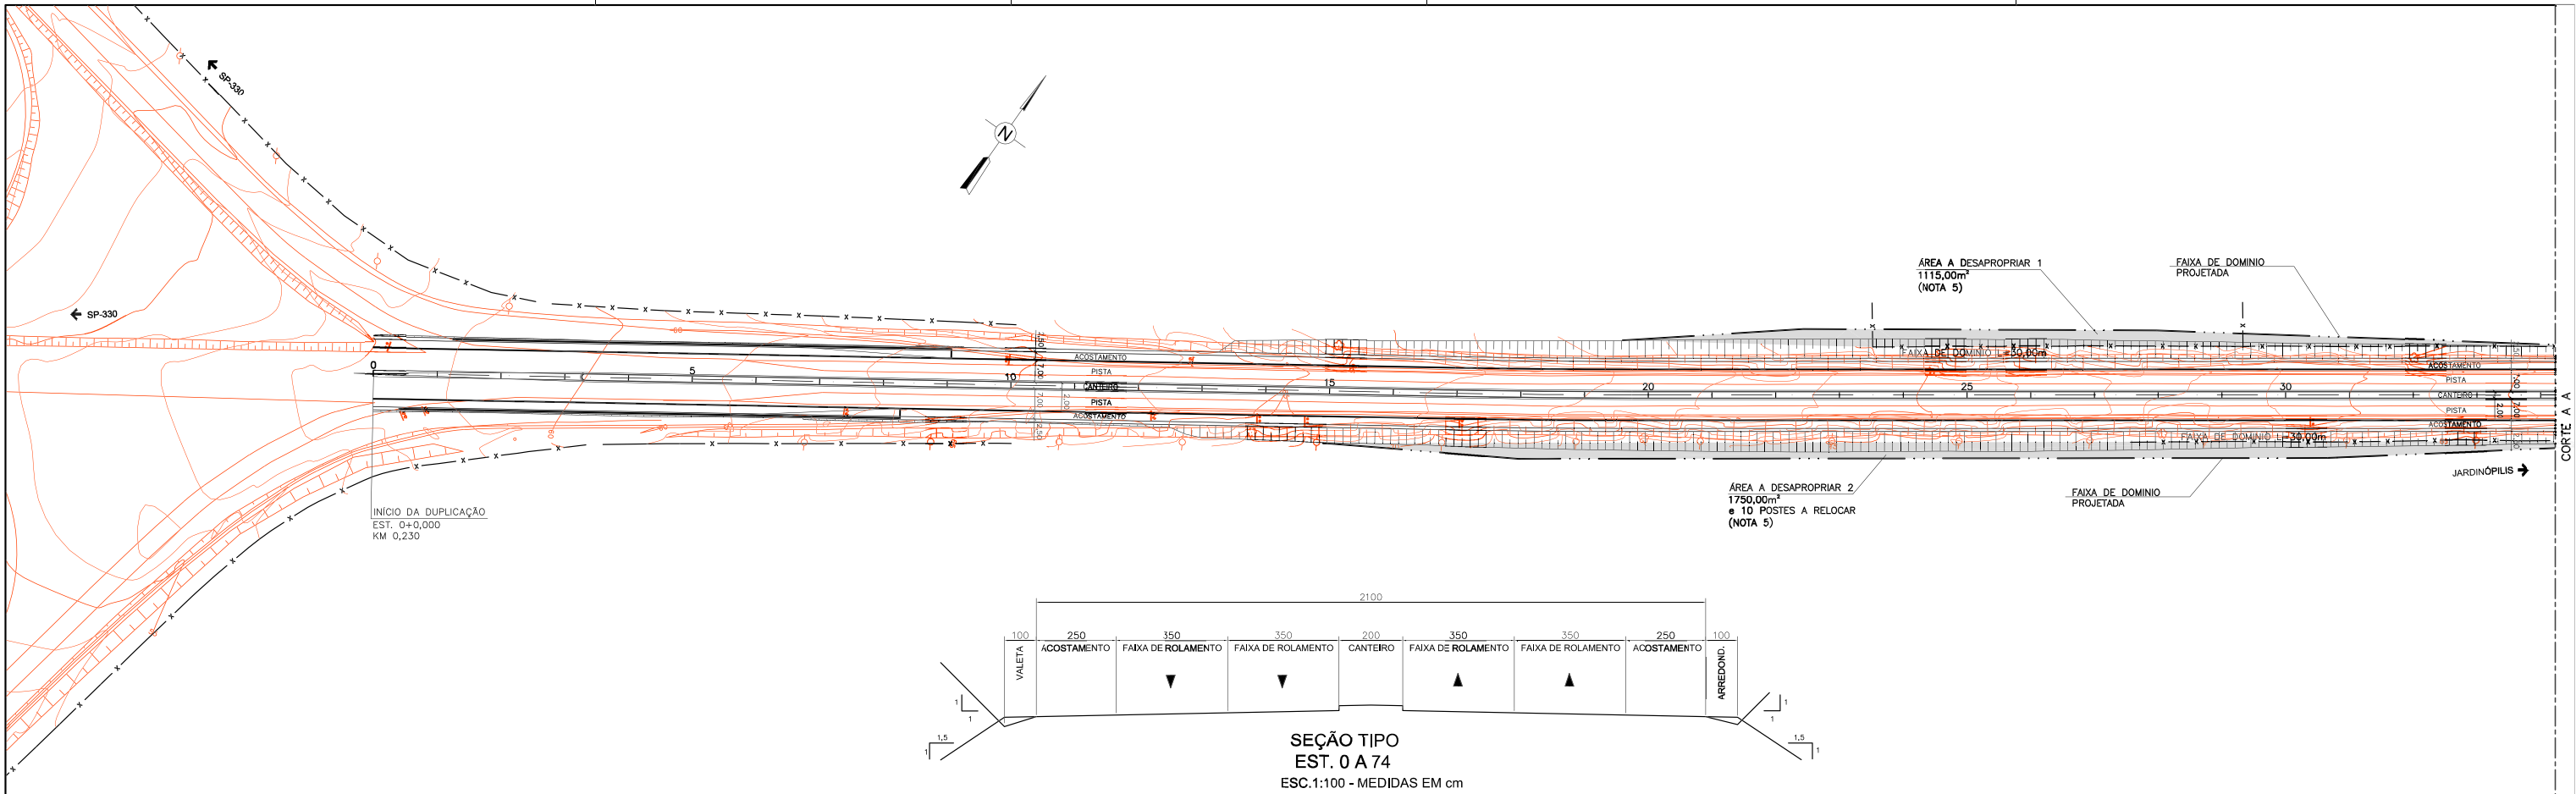

- NOTAS:
- 1- DIMENSÕES EM METROS, EXCETO ONDE INDICADO
 - 2- DUPLICAÇÃO PELO EIXO DA PISTA EXISTENTE
 - 3- FAZER A LIGAÇÃO DA RUA CINIRO CORREA COM A PISTA DA SPA.
 - 4- IMPOR MÃO ÚNICA DE DIREÇÃO NA RUA CINIRO CORREA.
 - 5- DESAPROPRIAÇÃO 1 E 2: CONSIDERADO FAIXA DE 3,00m A PARTIR DA LINHA DO OFFSET DE CORTE.
 - 6- DESAPROPRIAÇÃO 3: CONSIDERADO FAIXA DE 5,00m A PARTIR DO ACOSTAMENTO PROJETADO.

--	--	