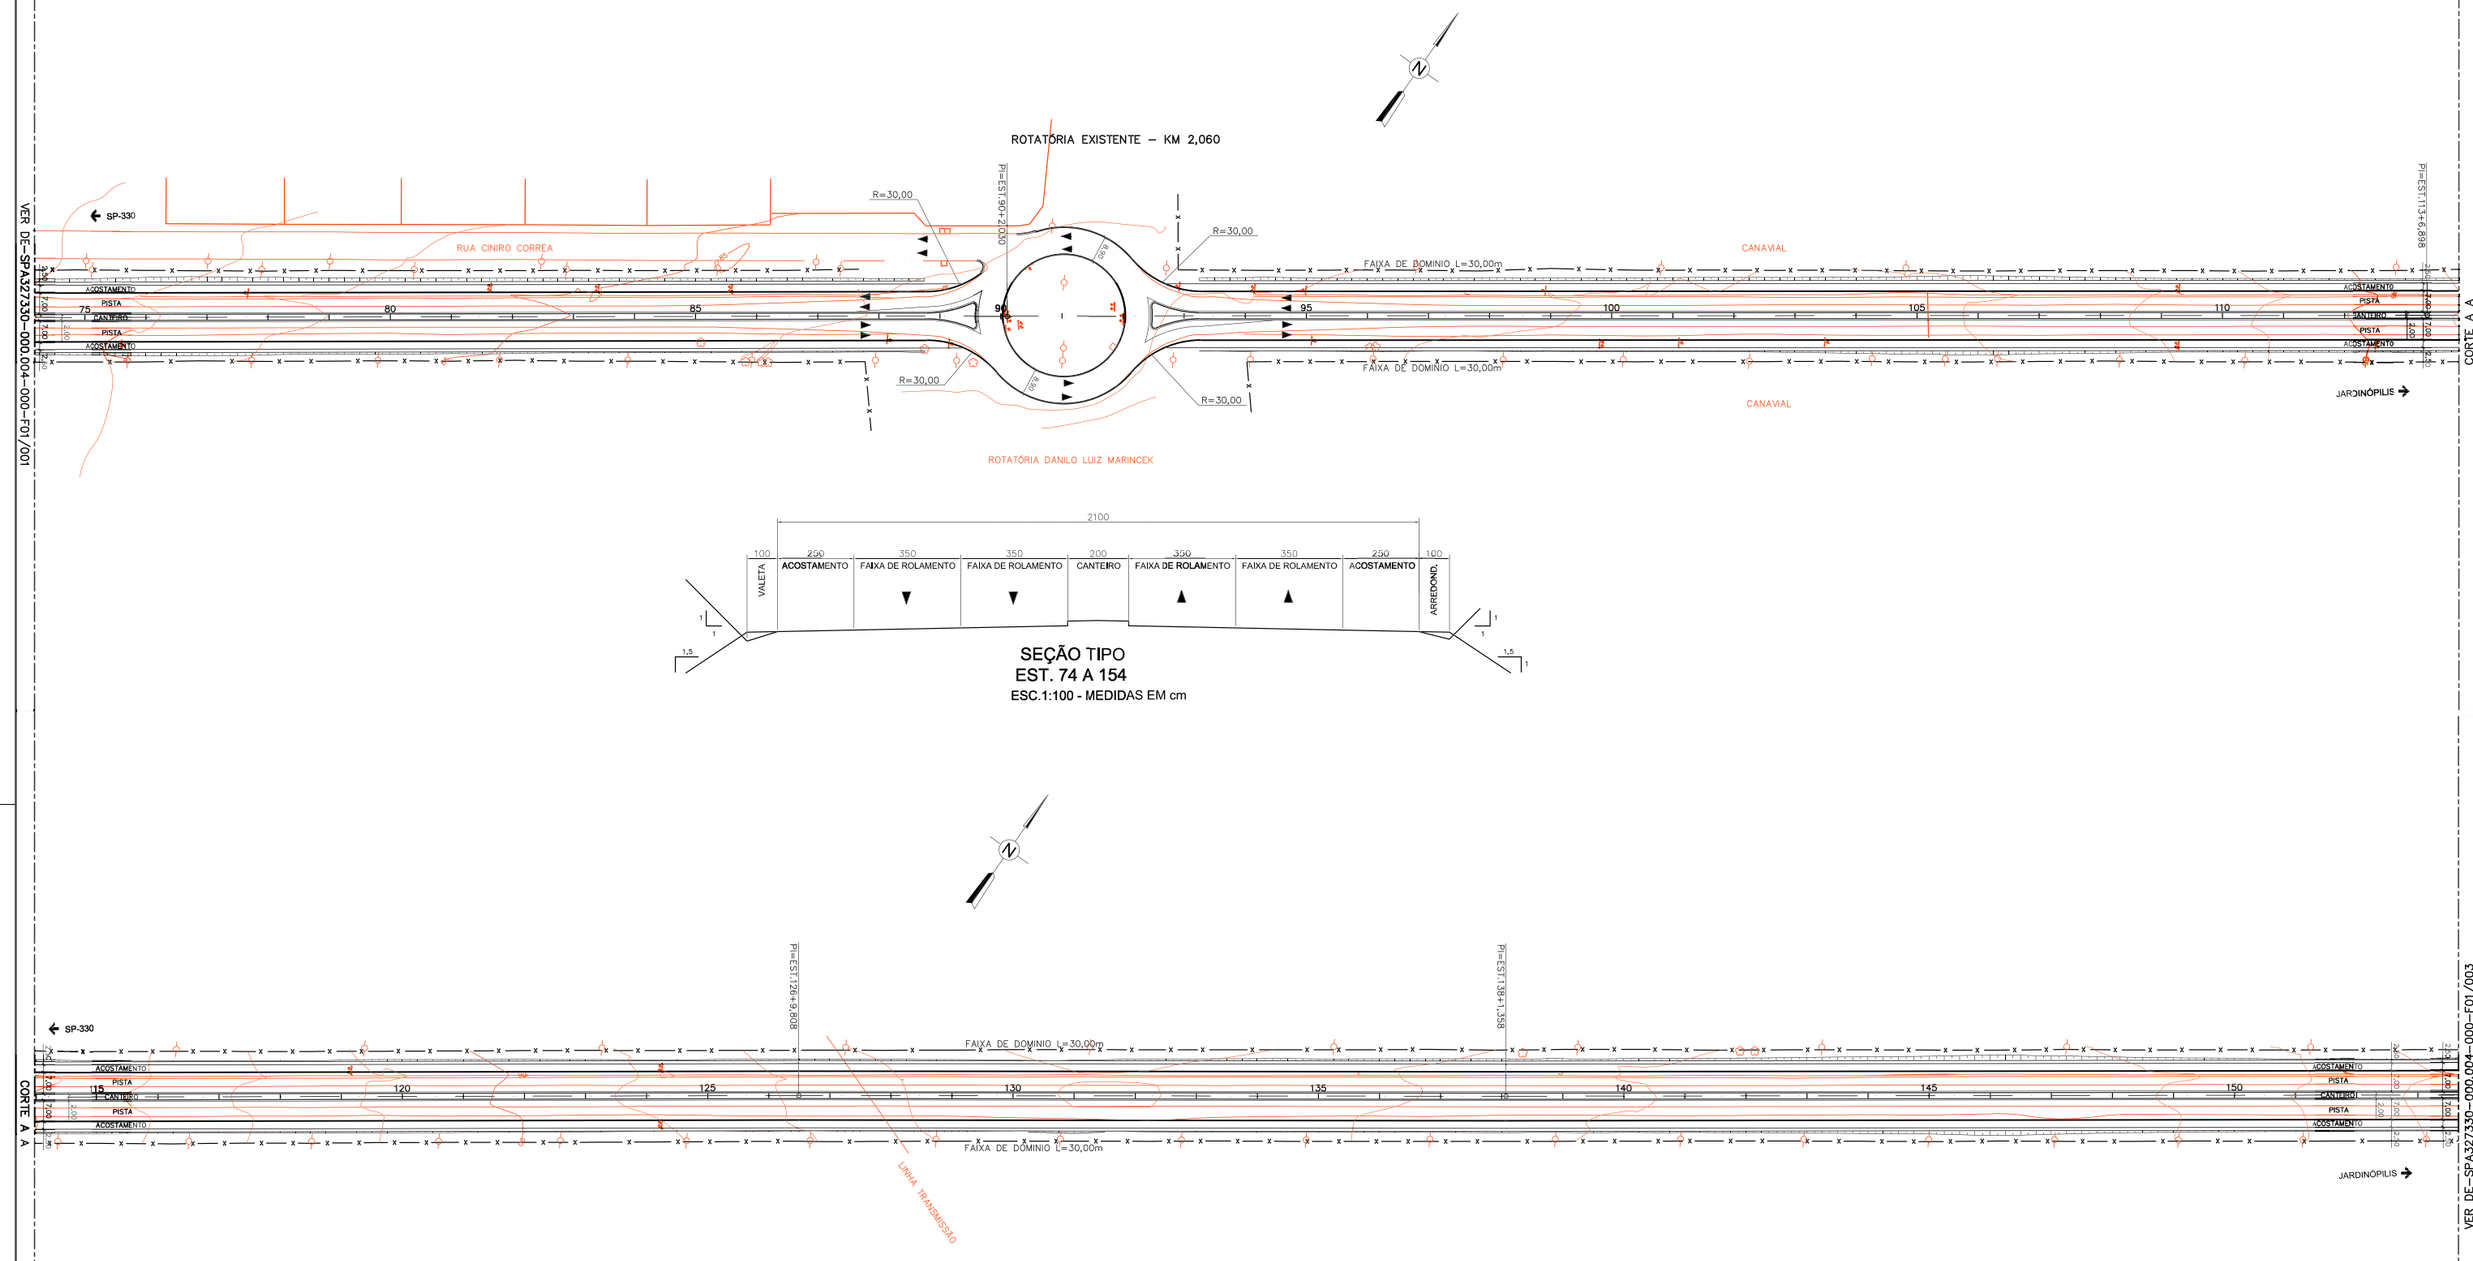

NOTAS:

1- DIMENSÕES EM METROS, EXCETO ONDE INDICDO
2- DUPLICAÇÃO PELO EIXO DA PISTA EXISTENTE
3- CONFORMAR LIGAÇÃO DA ROTATÓRIA EXISTENTE - KM 2,060 (A MANTER) COM A RUA CINIRIO CORREA
4- IMPOR MÃO UNICA DE DIREÇÃO NA RUA CINIRO CORREA.

Nº	DISCRIMINAÇÃO	DATA	EMITENTE	VERIFICAÇÃO	APROVAÇÃO	CÓDIGO	OBJETO
REVISÕES						DOCUMENTOS DE REFERÊNCIA	

ENGECORPS Corpo de Engenheiros Consultores Ltda. | CAL | HIGH TECH CONSULTANTS LTD.

ELAB.	A.C.ANTONIALLI	06/2009
DES.	VANIA DUARTE	
VERIF.	SERGIO A.D. MOURA	
RESP.TEC.	AFONSO C.M. MARQUES	CREA: 0601531070

VERIFICAÇÃO | APROVAÇÃO

ESTA FOLHA É PROPRIEDADE DO DER - DEPARTAMENTO DE ESTRADAS DE RODAGEM DO ESTADO DE SÃO PAULO E SEU CONTEÚDO NÃO PODE SER COPIADO OU REVELADO A TERCEIROS. A LIBERAÇÃO OU A APROVAÇÃO DESTE DOCUMENTO NÃO EXIME A DETALHISTA DE SUA RESPONSABILIDADE SOBRE O MESMO.

DER — Departamento de Estradas de Rodagem do Estado de São Paulo

EMPREENDIMENTO: SPA-327/330 - ROD. DR. ARTHUR COSTACURTA TRECHO: JARDINÓPOLIS
SUB-TRECHO: KM 0,000 AO KM 5,300
OBJETO: ESTUDO FUNCIONAL - TRAÇADO EM PLANTA-ESTACA 74+0,000 A ESTACA 154+0,000
PROGRAMA DE MELHORIAS EM RODOVIAS DE ACESSO - QUADRO 2

ESCALA:	CÓDIGO:	REVISÃO
1:1000	DE-SPA327330-000.004-000-F01/002	A