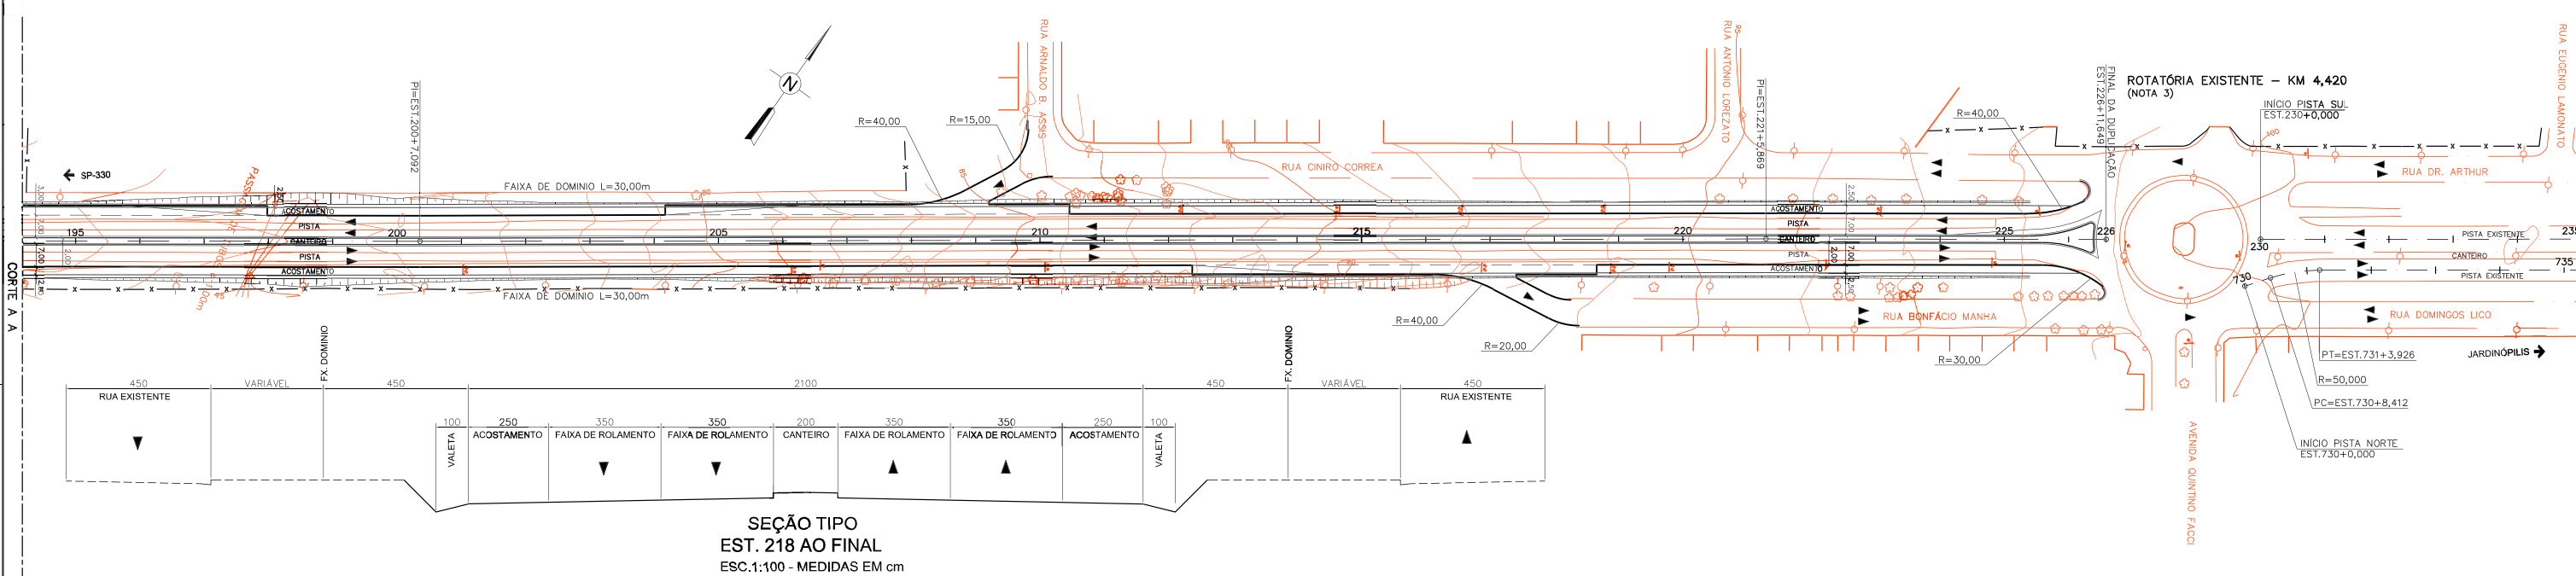
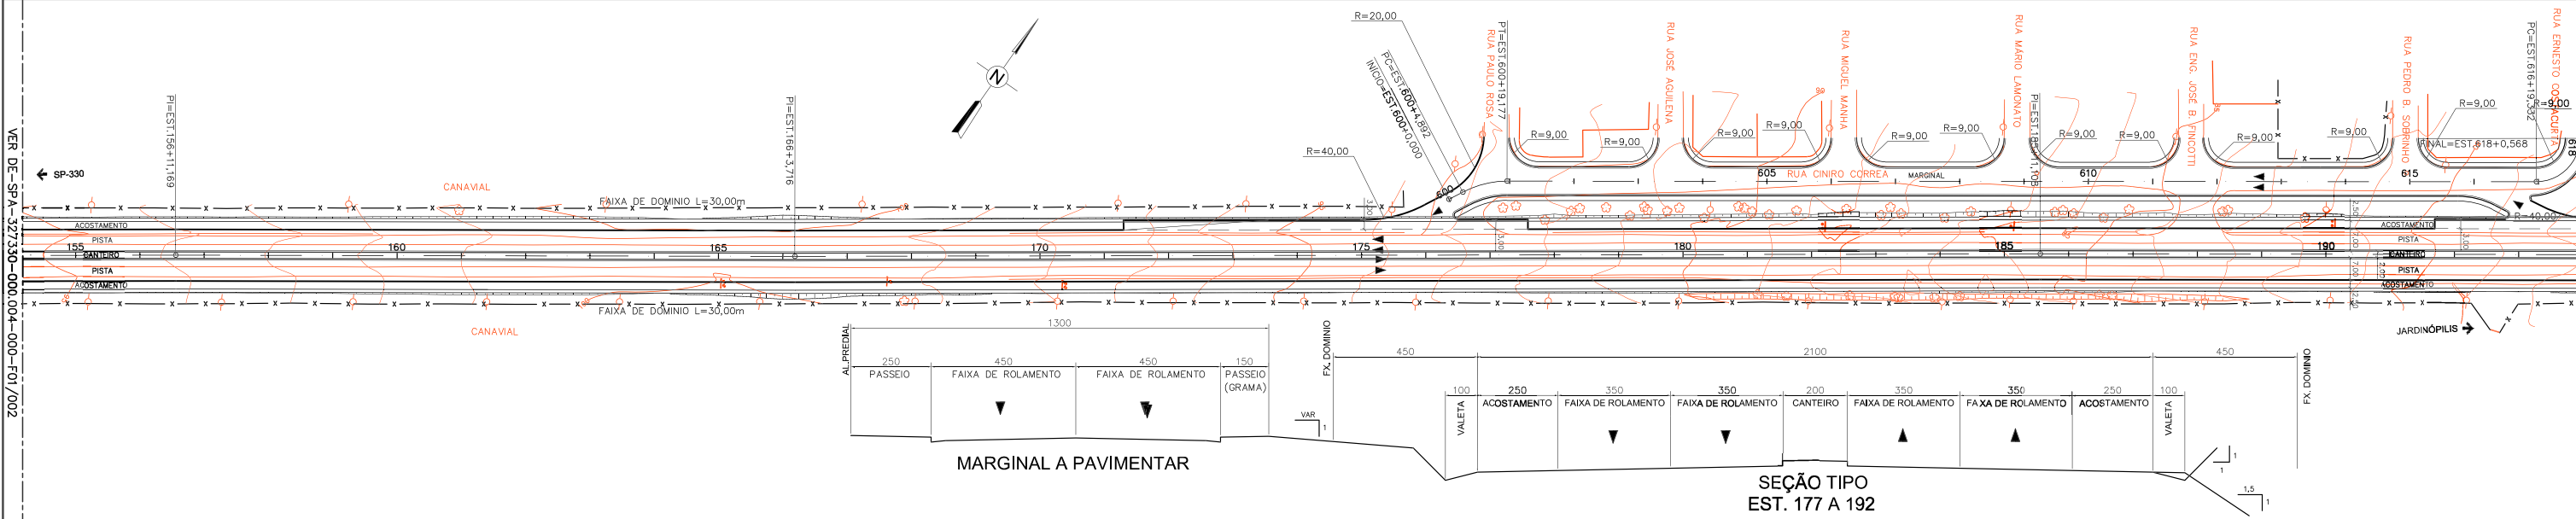


- NOTAS:
- 1- DIMENSÕES EM METROS, EXCETO ONDE INDICADO
 - 2- DUPLICAÇÃO PELO EIXO DA PISTA EXISTENTE
 - 3- CONFORMAR LIGAÇÃO DA ROTATÓRIA EXISTENTE - KM 4,420 (A MANTER) COM A RUA CINIRO CORREA
 - 4- IMPOR MÃO ÚNICA DE DIREÇÃO NA RUA CINIRO CORREA
 - 5- FAZER A LIGAÇÃO DA RUA CINIRO CORREA COM PISTA DA SPA
 - 6- FAZER LIGAÇÃO DA PISTA DA SPA COM RUA BONIFÁCIO MANHA
 - 7- IMPOR MÃO ÚNICA DE DIREÇÃO NA RUA BONIFÁCIO MANHA

--	--	