
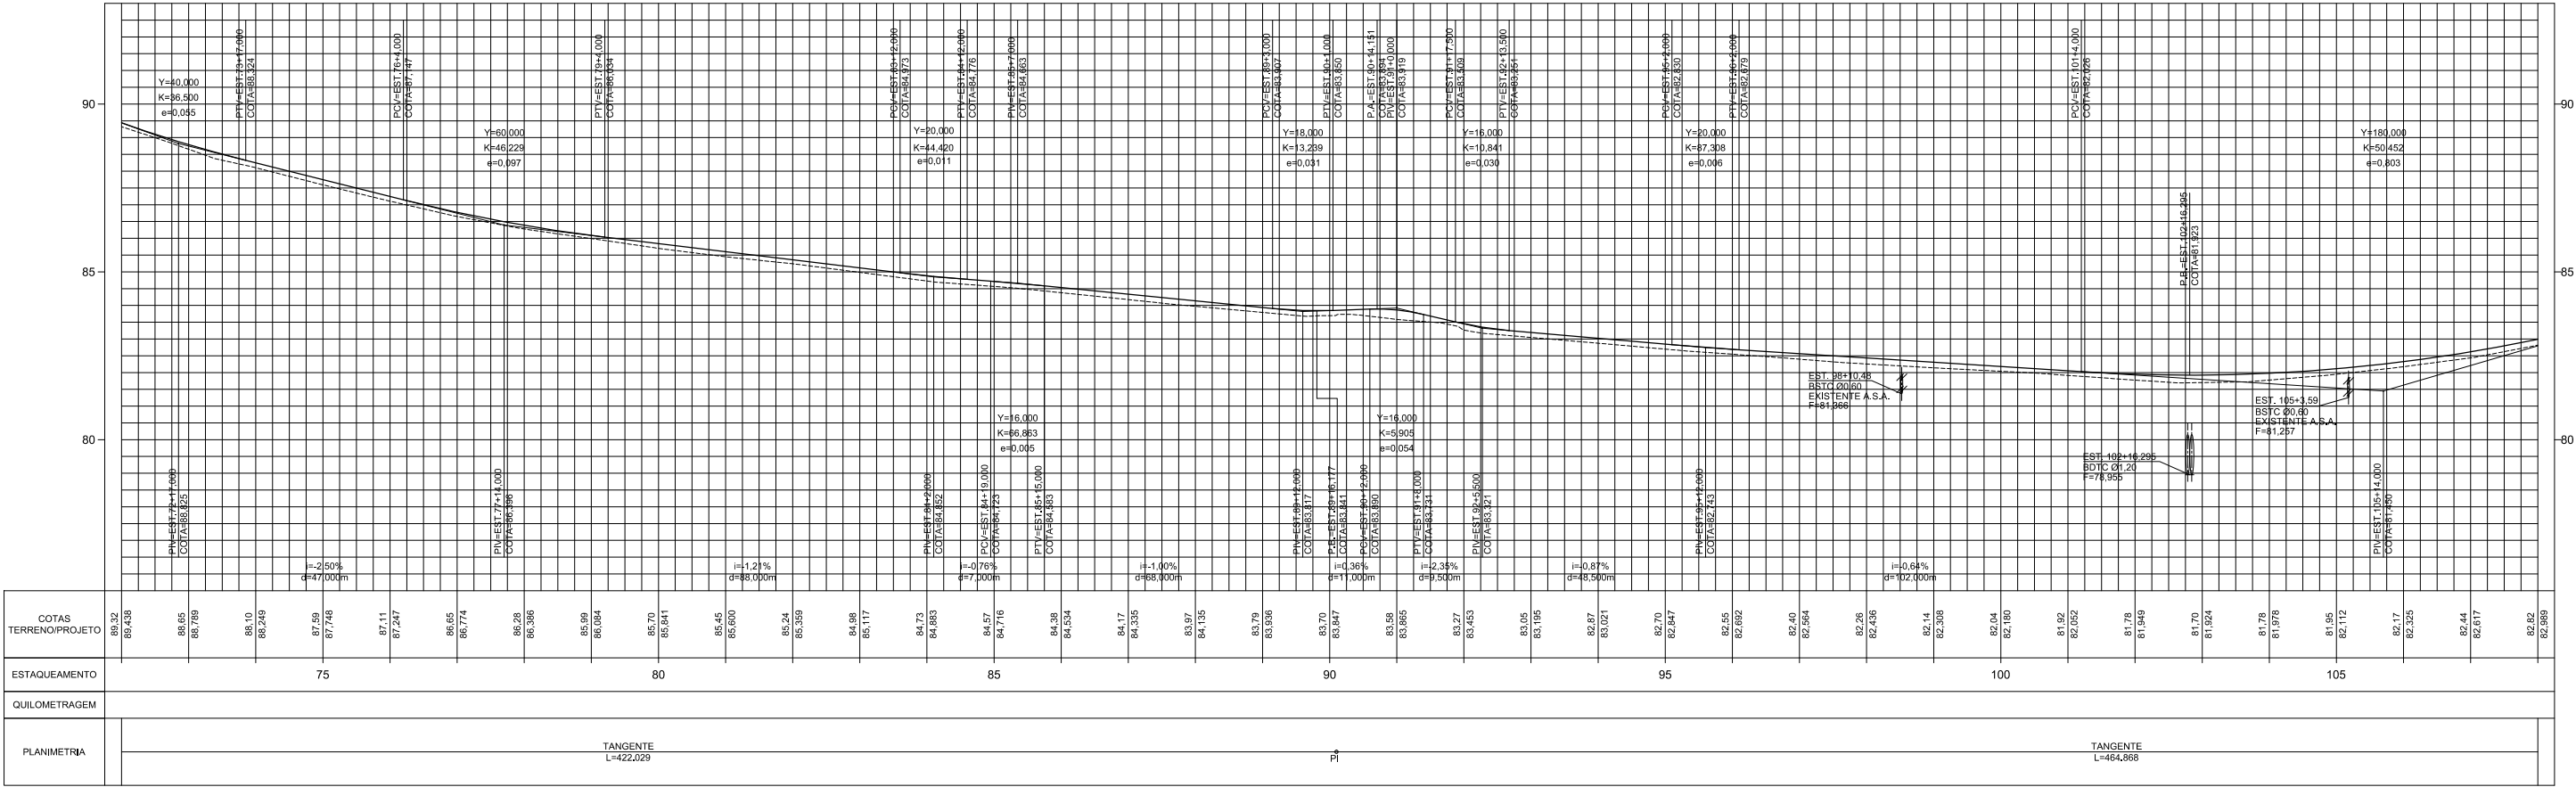


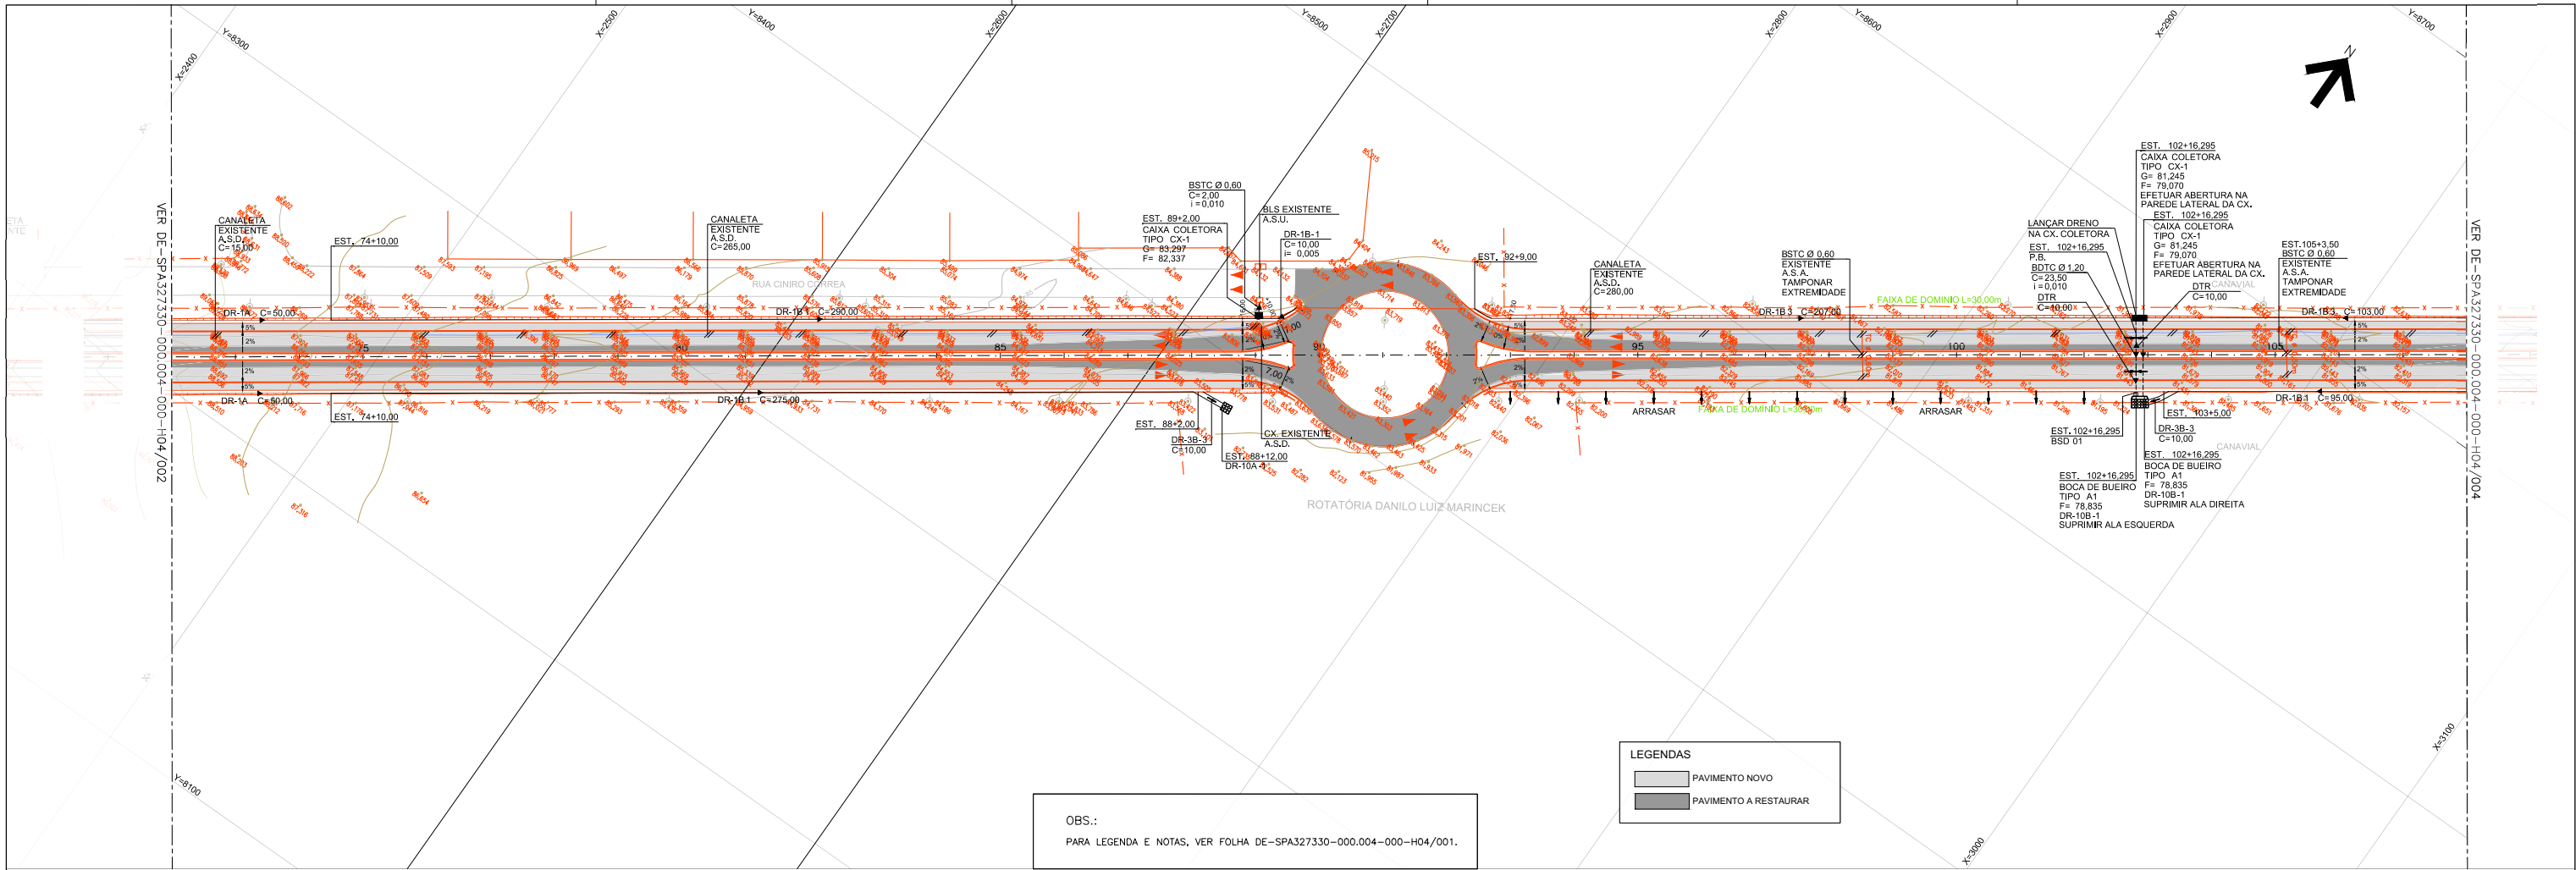

	</
--	--	----