



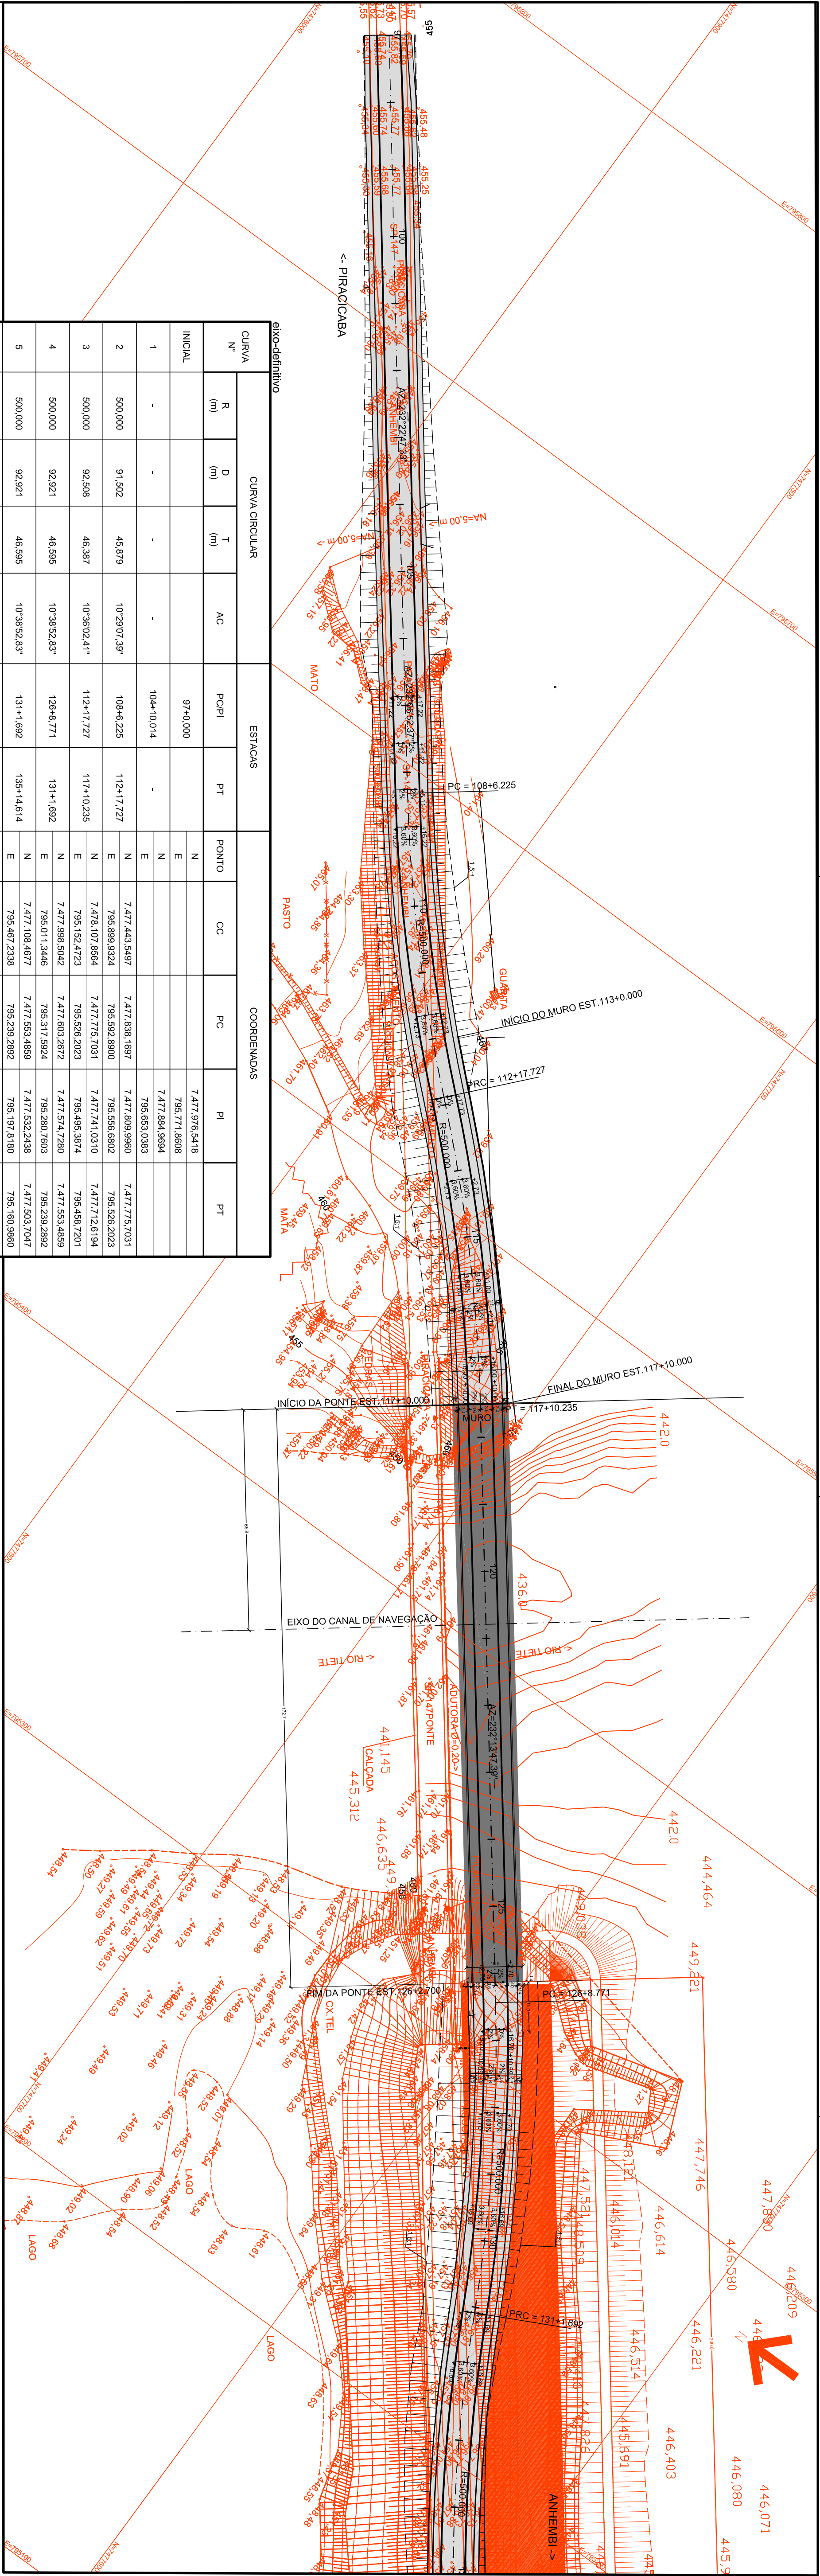

CURVA Nº	CURVA CIRCULAR			ESTACAS						COORDENADAS					
	R (m)	D (m)	T (m)	AC	PCPI	PT	PONTO	CC	PC	PI	PT				

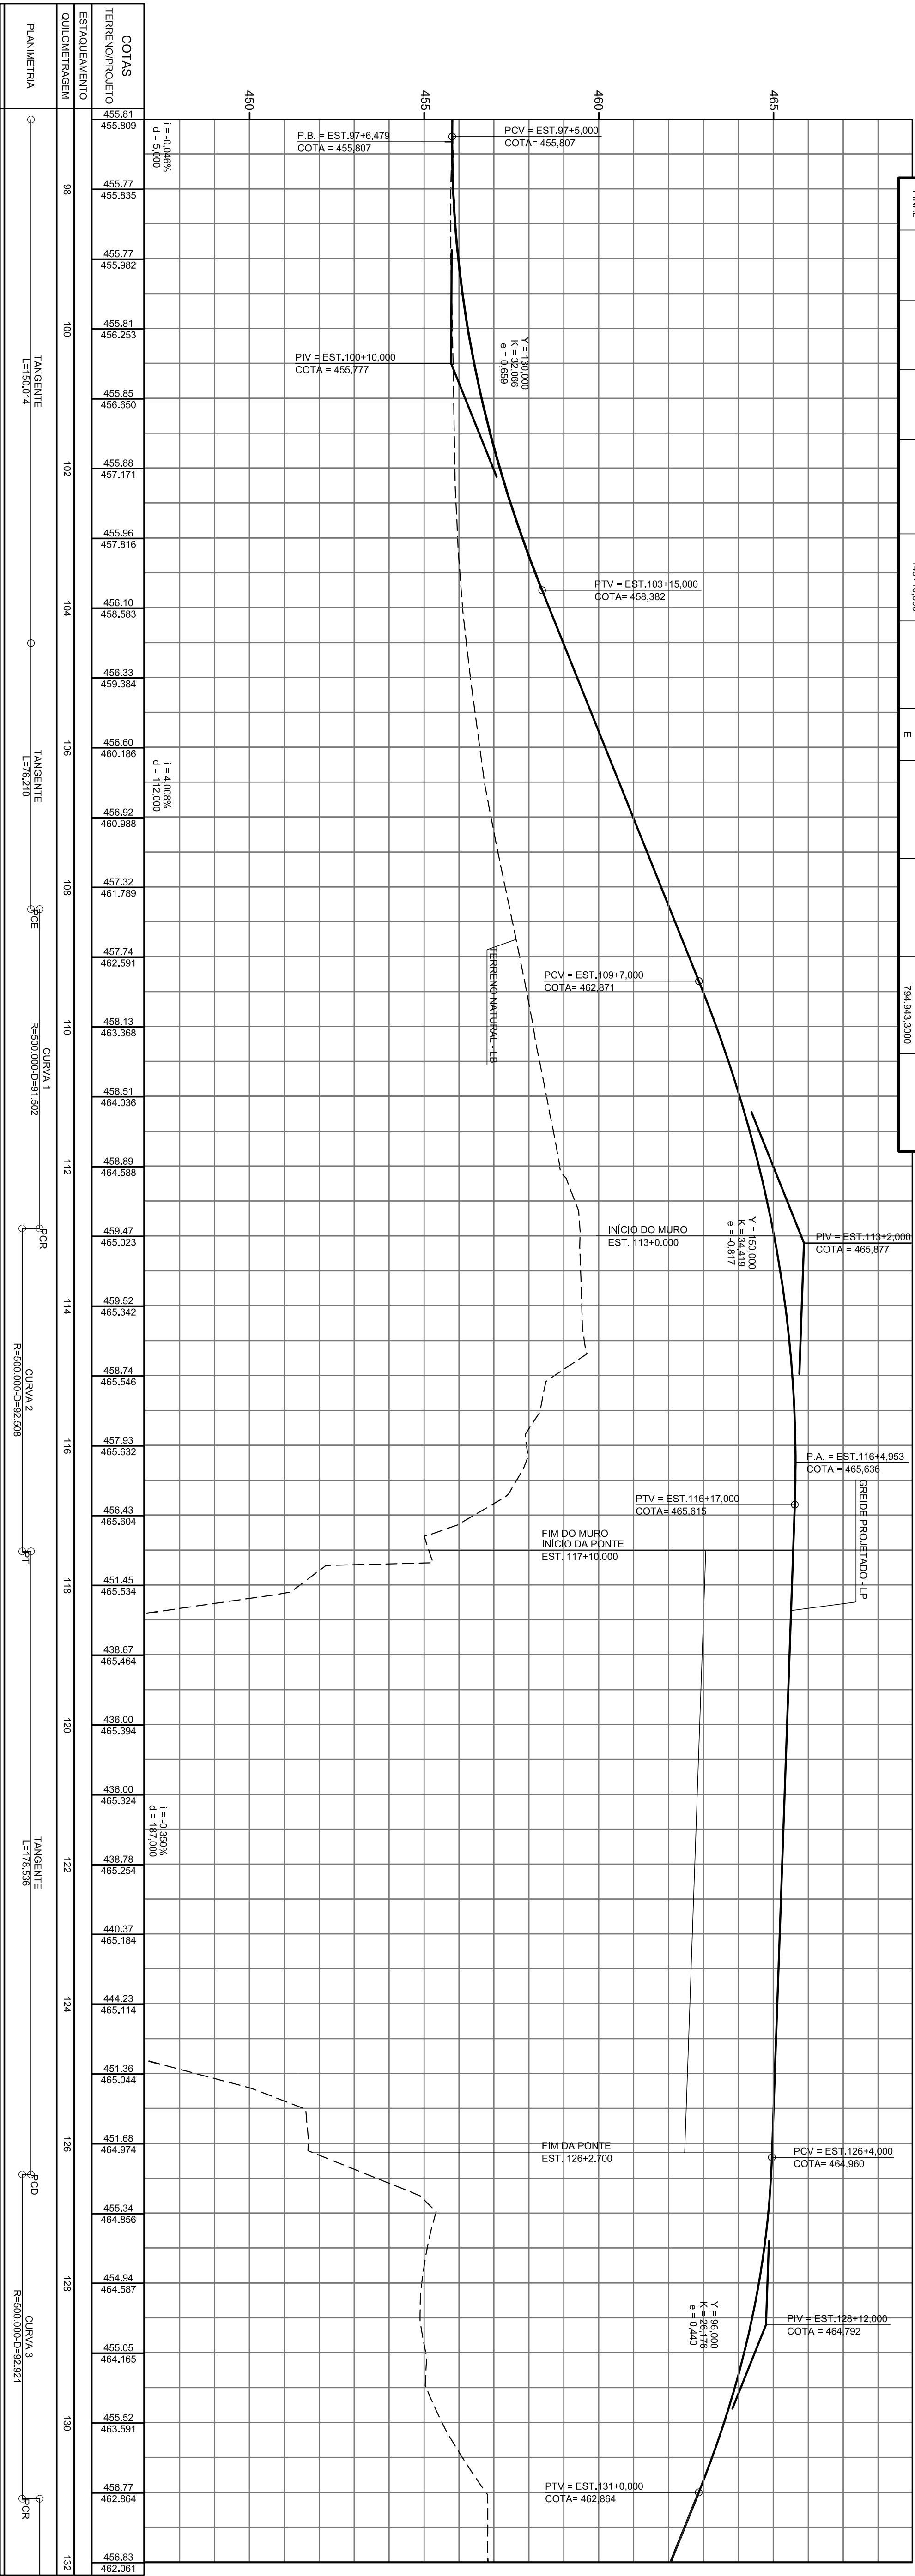

